

Die Bauherrschaft:

Der Projektverfasser:



FABIAN VÖGELI, ARCHITEKT FH



1211

Dufourstrasse 19 4562 Biberist
21.01.2013

Baugesuch
Grundrisse UG und EG 1:100


Feld 2 3428 Wiler b. Utzenstorf tel : 078 668 14 76

fsahli@hotmail.com

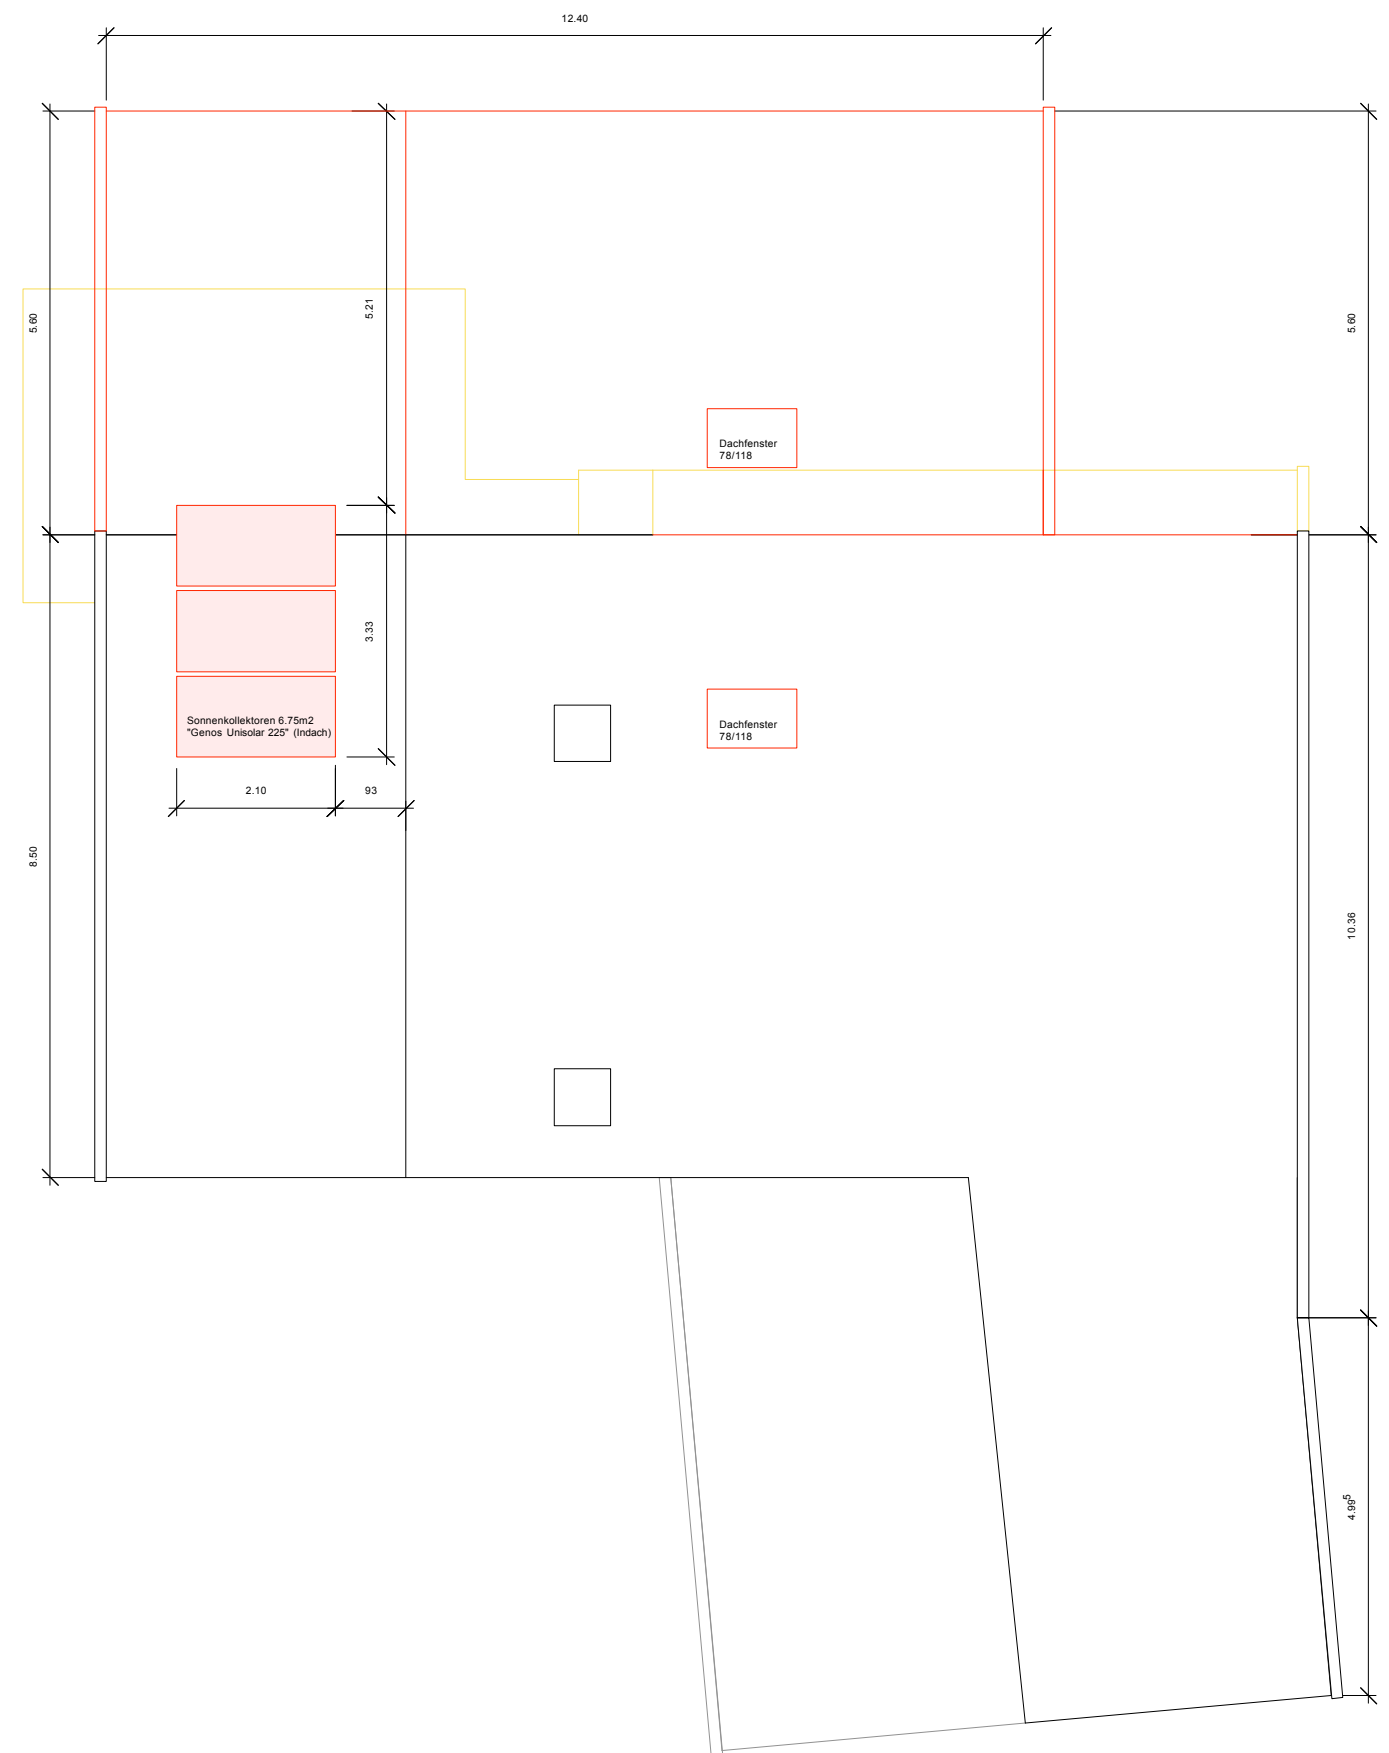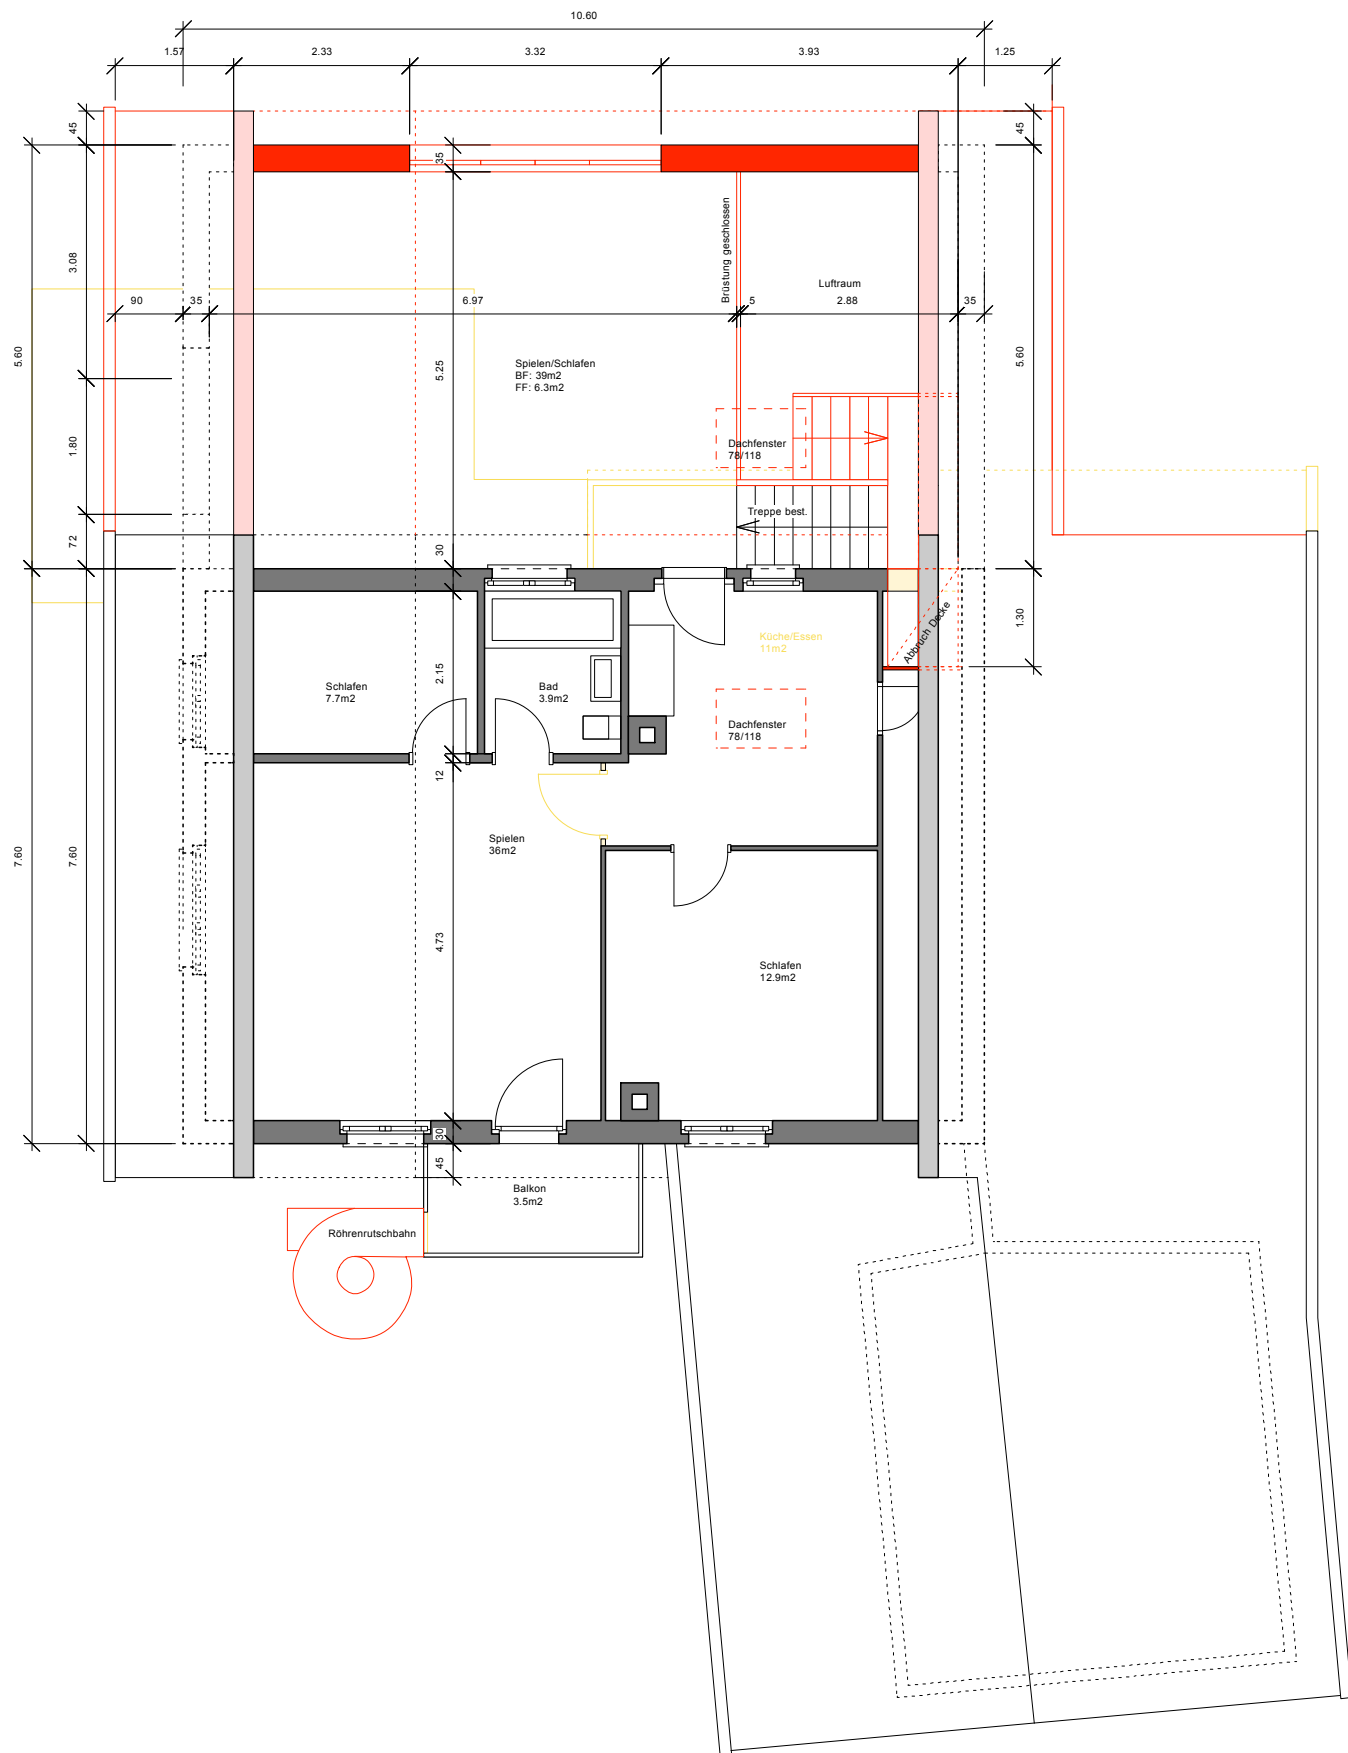

Die Bauherrschaft:


Der Projektverfasser:

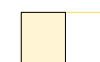

ABBRUCH



NEU

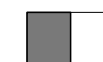

BESTEHEND

FABIAN VÖGELI, ARCHITEKT FH

Dufourstrasse 19 4562 Biberist

21.01.2013



Feld 2 3428 Wiler b. Utzenstorf tel : 078 668 14 76

1211

Baugesuch

Grundrisse OG und Dachaufsicht 1:100

fsahli@hotmail.com

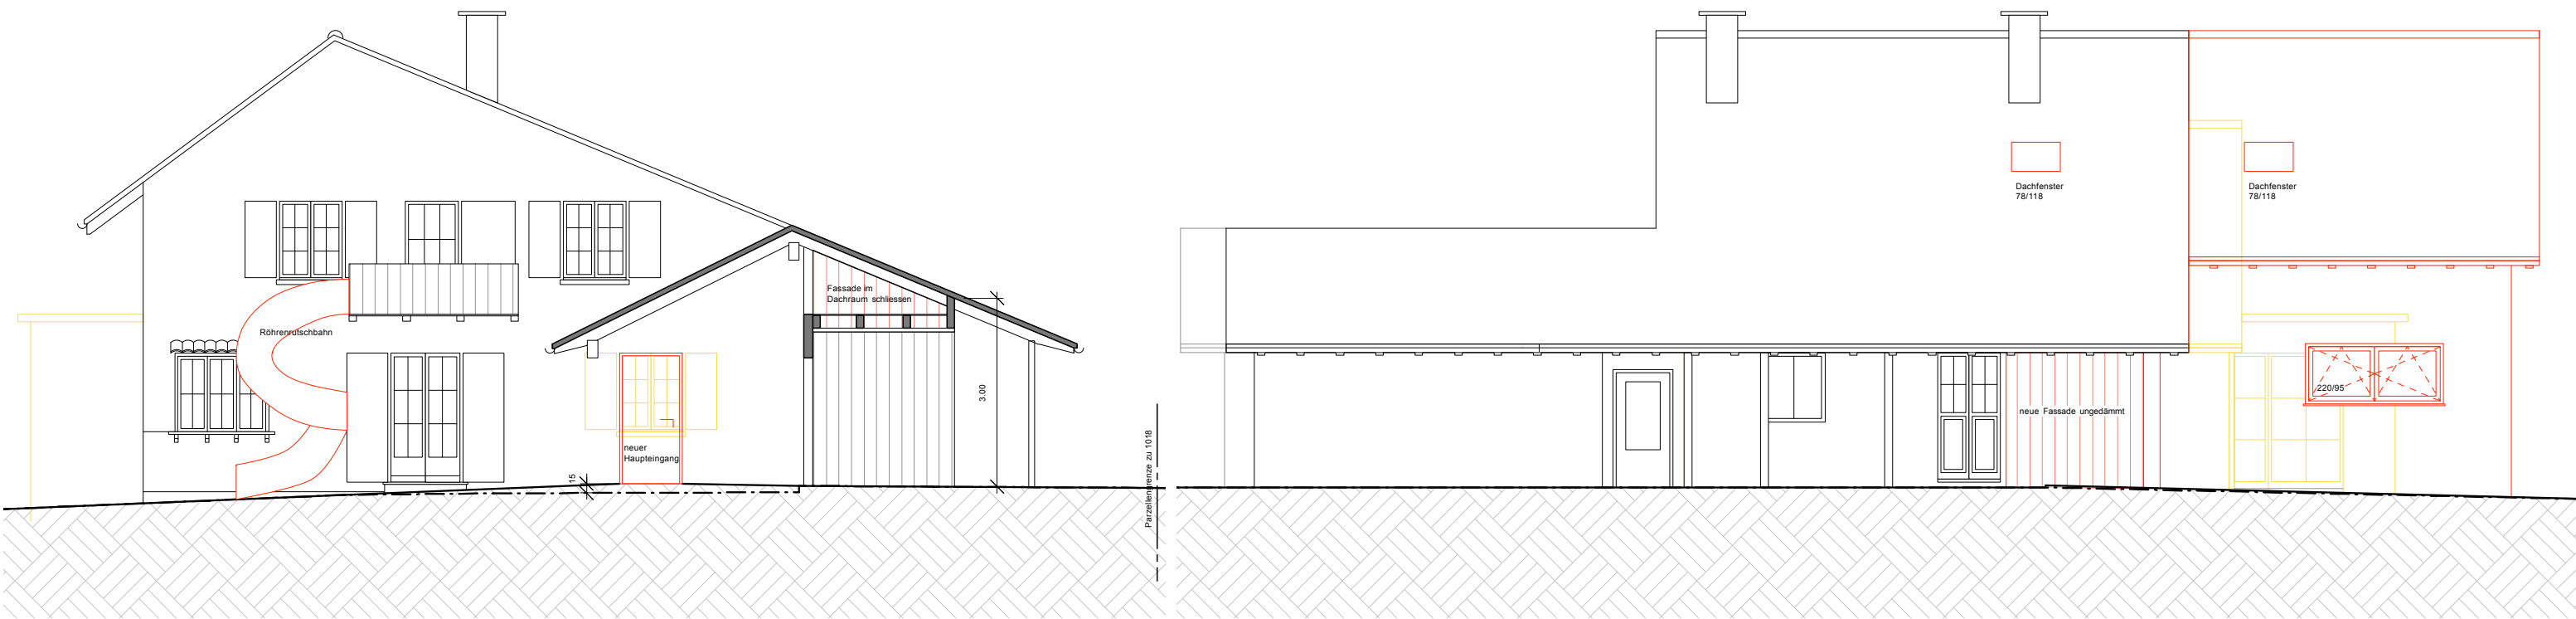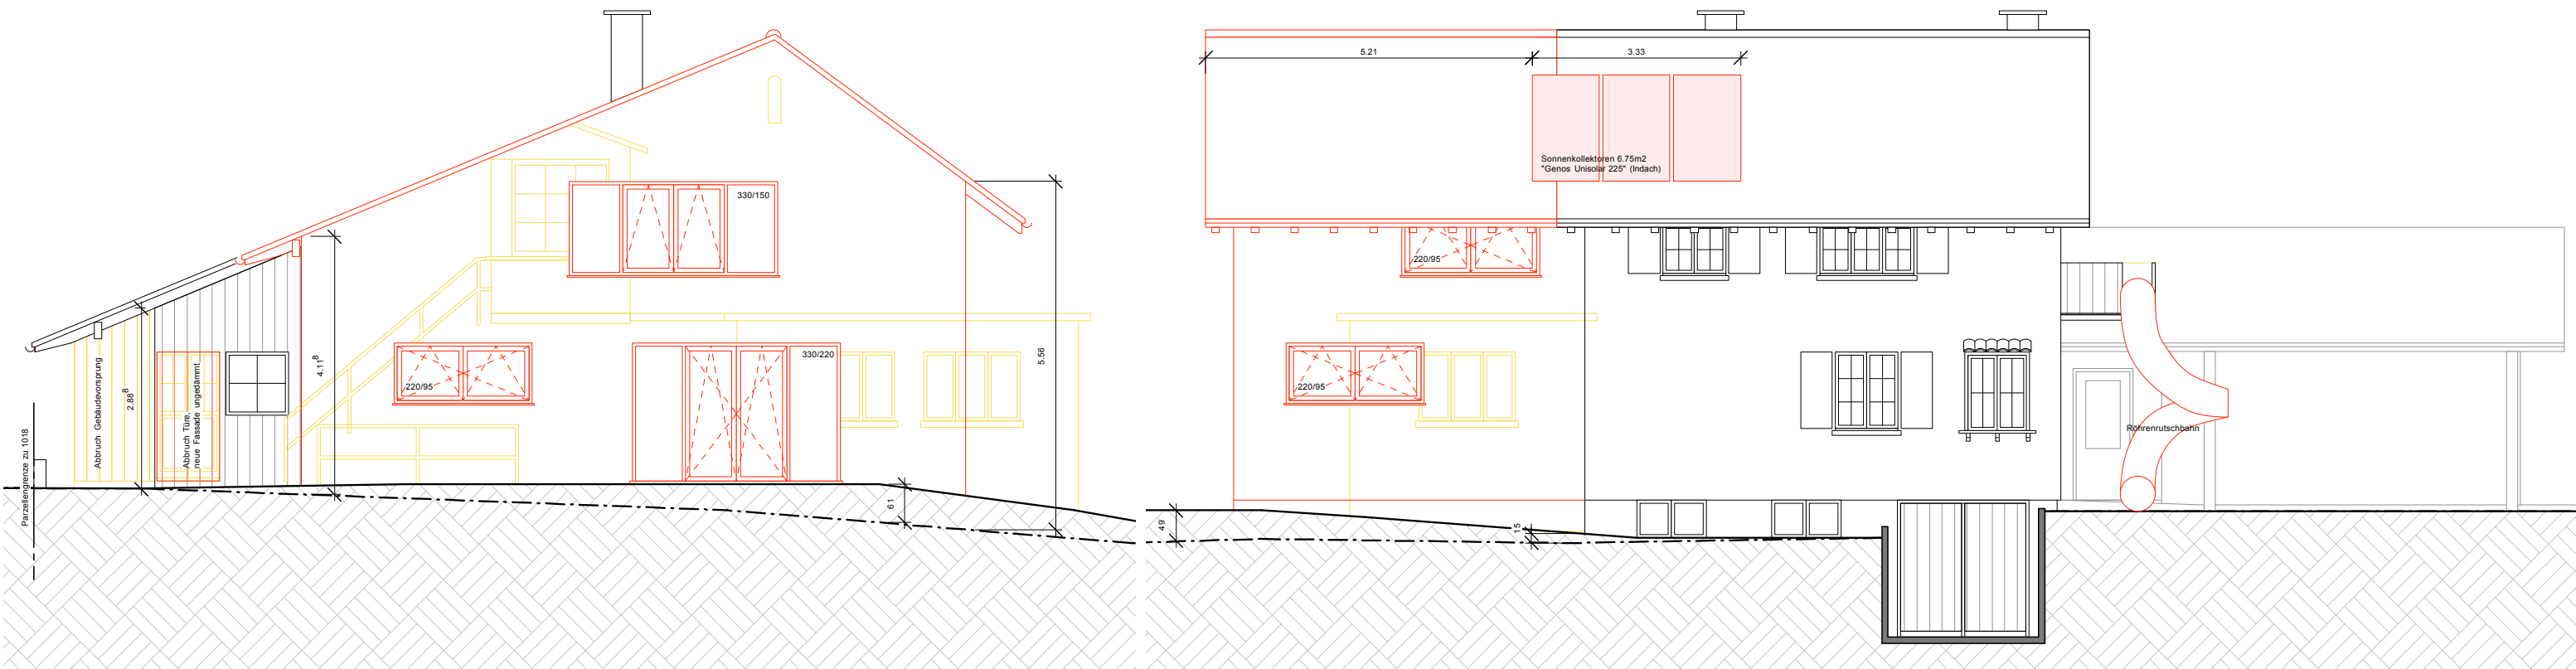

Die Bauherrschaft:

Der Projektverfasser:



ABBRUCH



NEU



BESTEHEND

FABIAN VÖGELI, ARCHITEKT FH

Dufourstrasse 19 4562 Biberist

21.01.2013



Feld 2 3428 Wiler b. Utzenstorf tel : 078 668 14 76

1211

Baugesuch

Fassaden 1:100

fsahli@hotmail.com

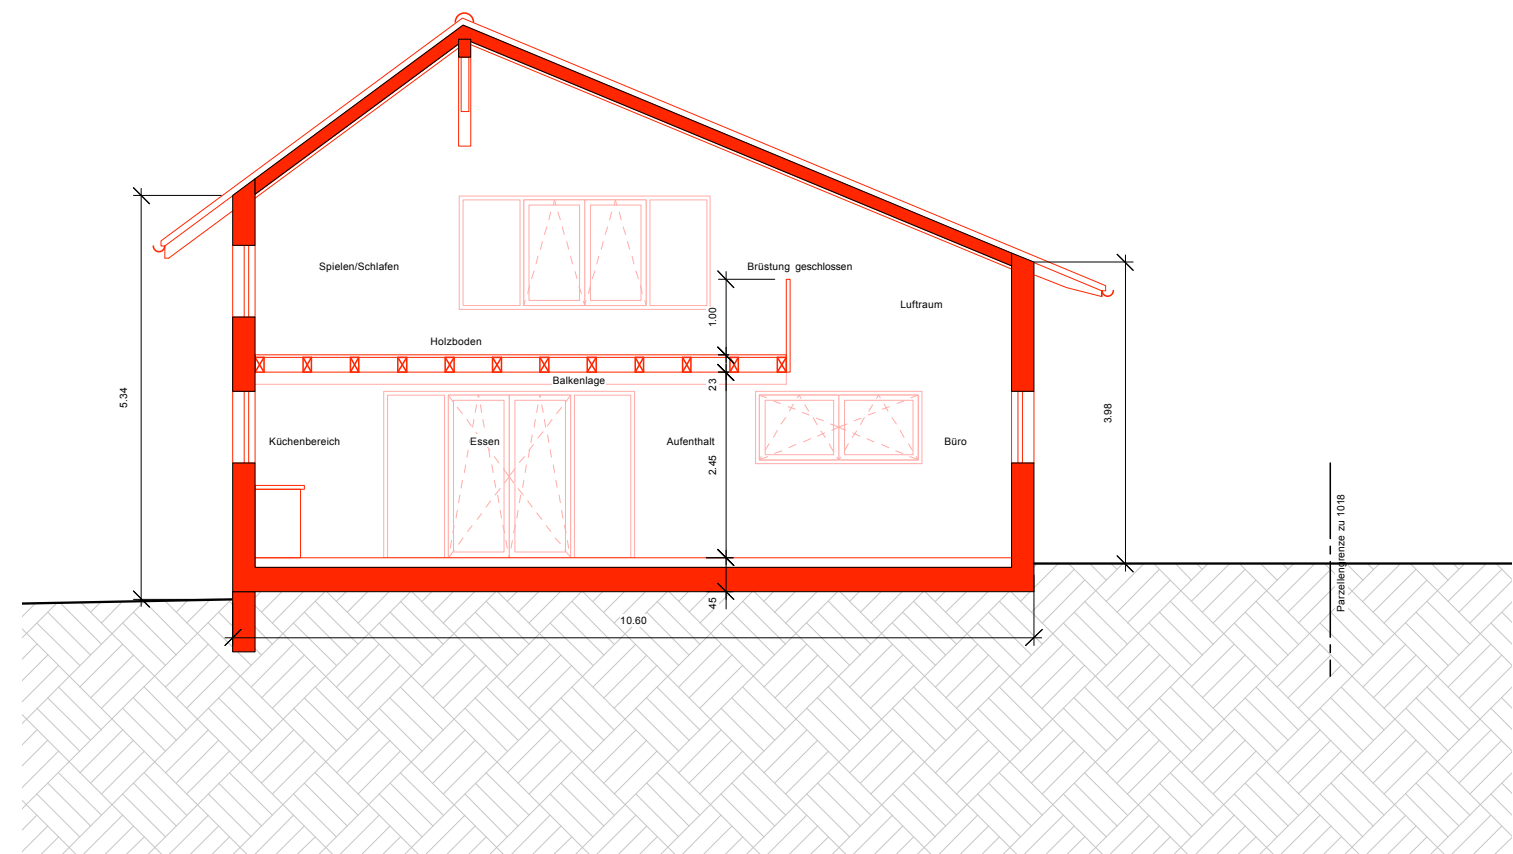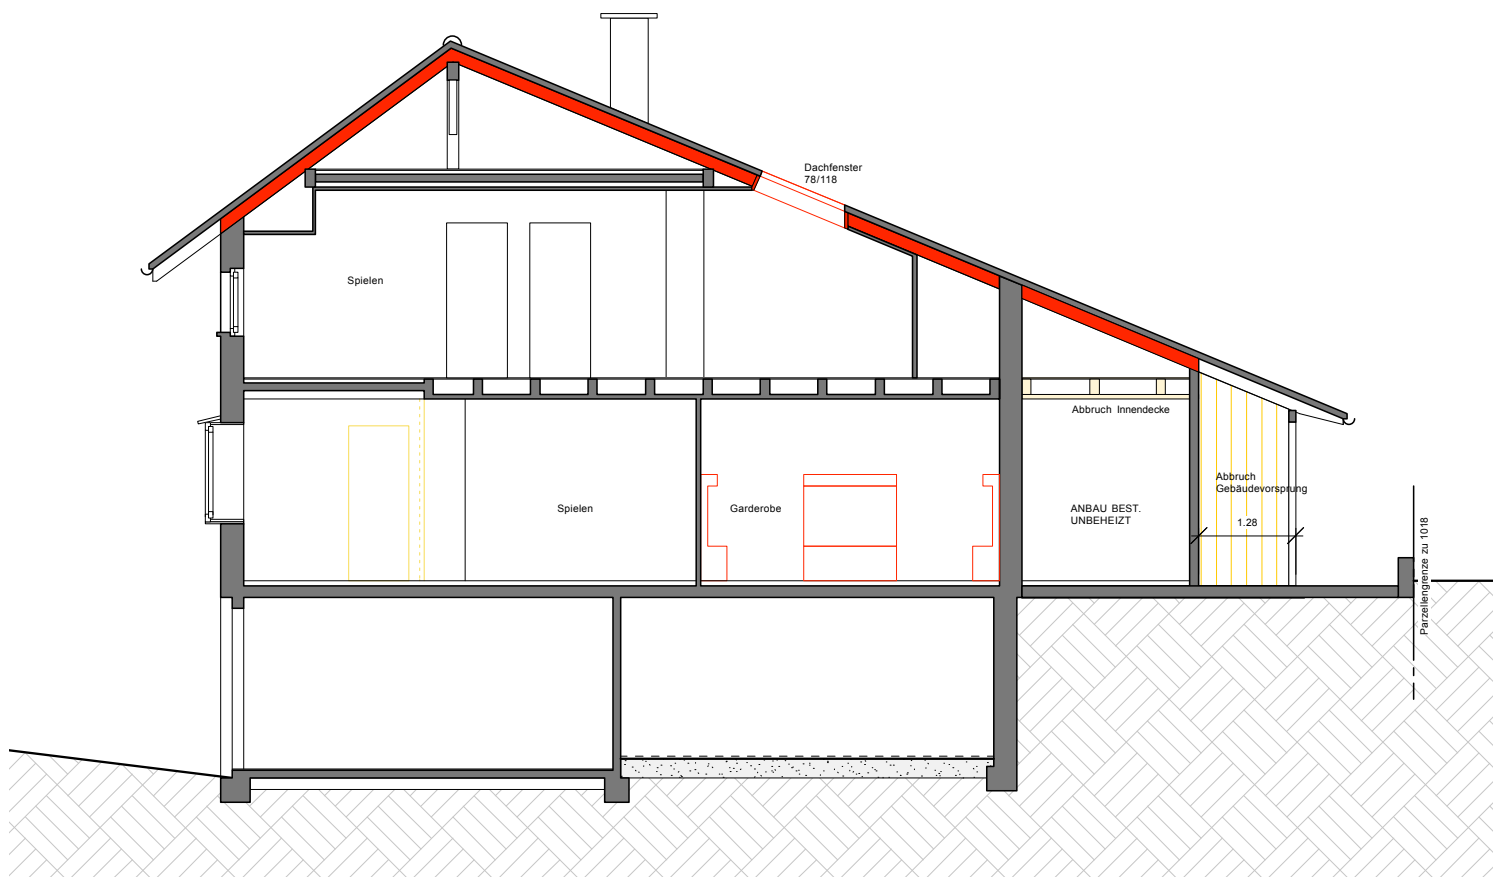

Die Bauherrschaft:

Der Projektverfasser:



ABBRUCH



NEU



BESTEHEND

FABIAN VÖGELI, ARCHITEKT FH

1211

Dufourstrasse 19 4562 Biberist

Baugesuch

21.01.2013

Grundrisse UG und EG 1:100

Feld 2 3428 Wiler b. Utzenstorf tel : 078 668 14 76

fsahli@hotmail.com